


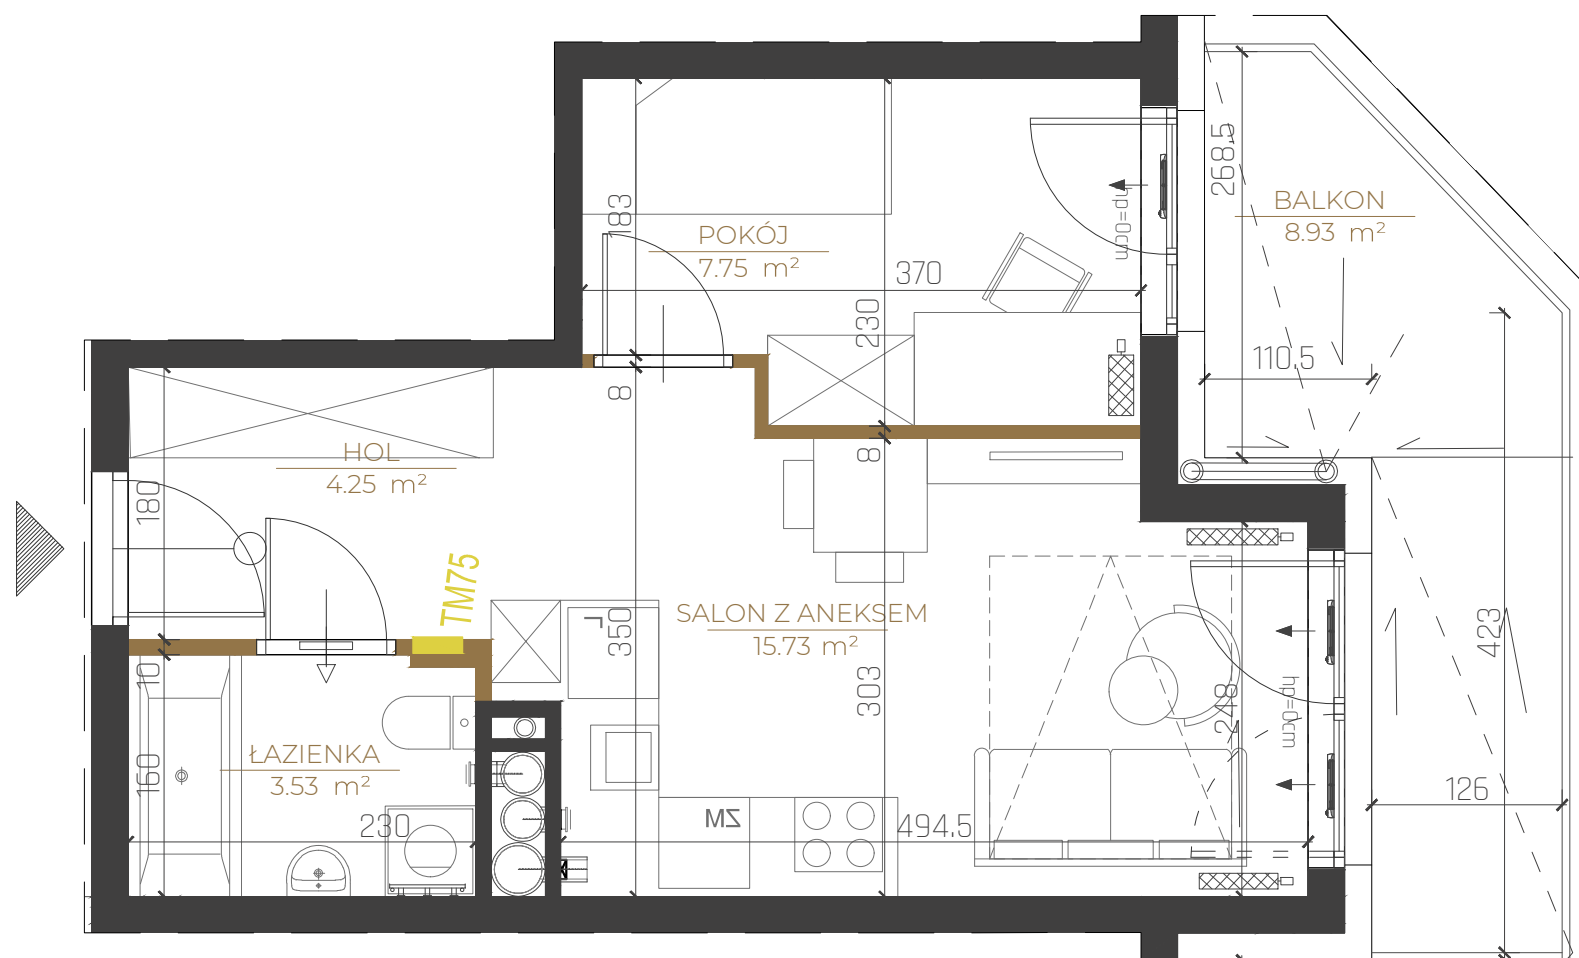


Lokal **M75/KL1** **31,26 m<sup>2</sup>**

Segment **1** | Piętro **VII** | Klatka **1**

Hol	4,25 m <sup>2</sup>
Pokój	7,75 m <sup>2</sup>
Salon z aneksem	15,73 m <sup>2</sup>
Łazienka	3,53 m <sup>2</sup>
Balkon	8,93 m <sup>2</sup>



PLAN INWESTYCJI

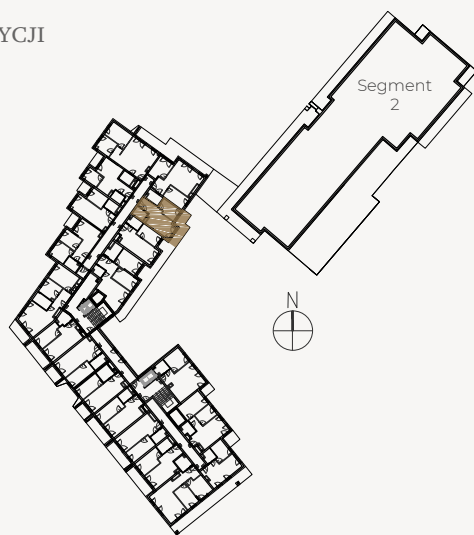


Legenda

 ściany działowe - nadające się do demontażu

 ściany konstrukcyjne - elementy stałe

 tablica elektryczna (rozdzielnica)

 kanały wentylacyjne

 grzejniki

 nawietrzak ścienny/okienny

SKALA 1:50  
0 100 200 cm



PROJEKTANT:



JEDNOSTKA PROJEKTOWA :  
TERA GROUP Pracownia Architektoniczna Sp. z o.o.  
ul. Zdrójowa 19 lok.1, 25-336 Kielce  
T: 883 939 139  
E: pracownia@teragroup.pl  
www.teragroup.pl