




PLAN ZAGOSPODAROWANIA TERENU

Kondygnacja 0

31 MP





LUXURY
POINT

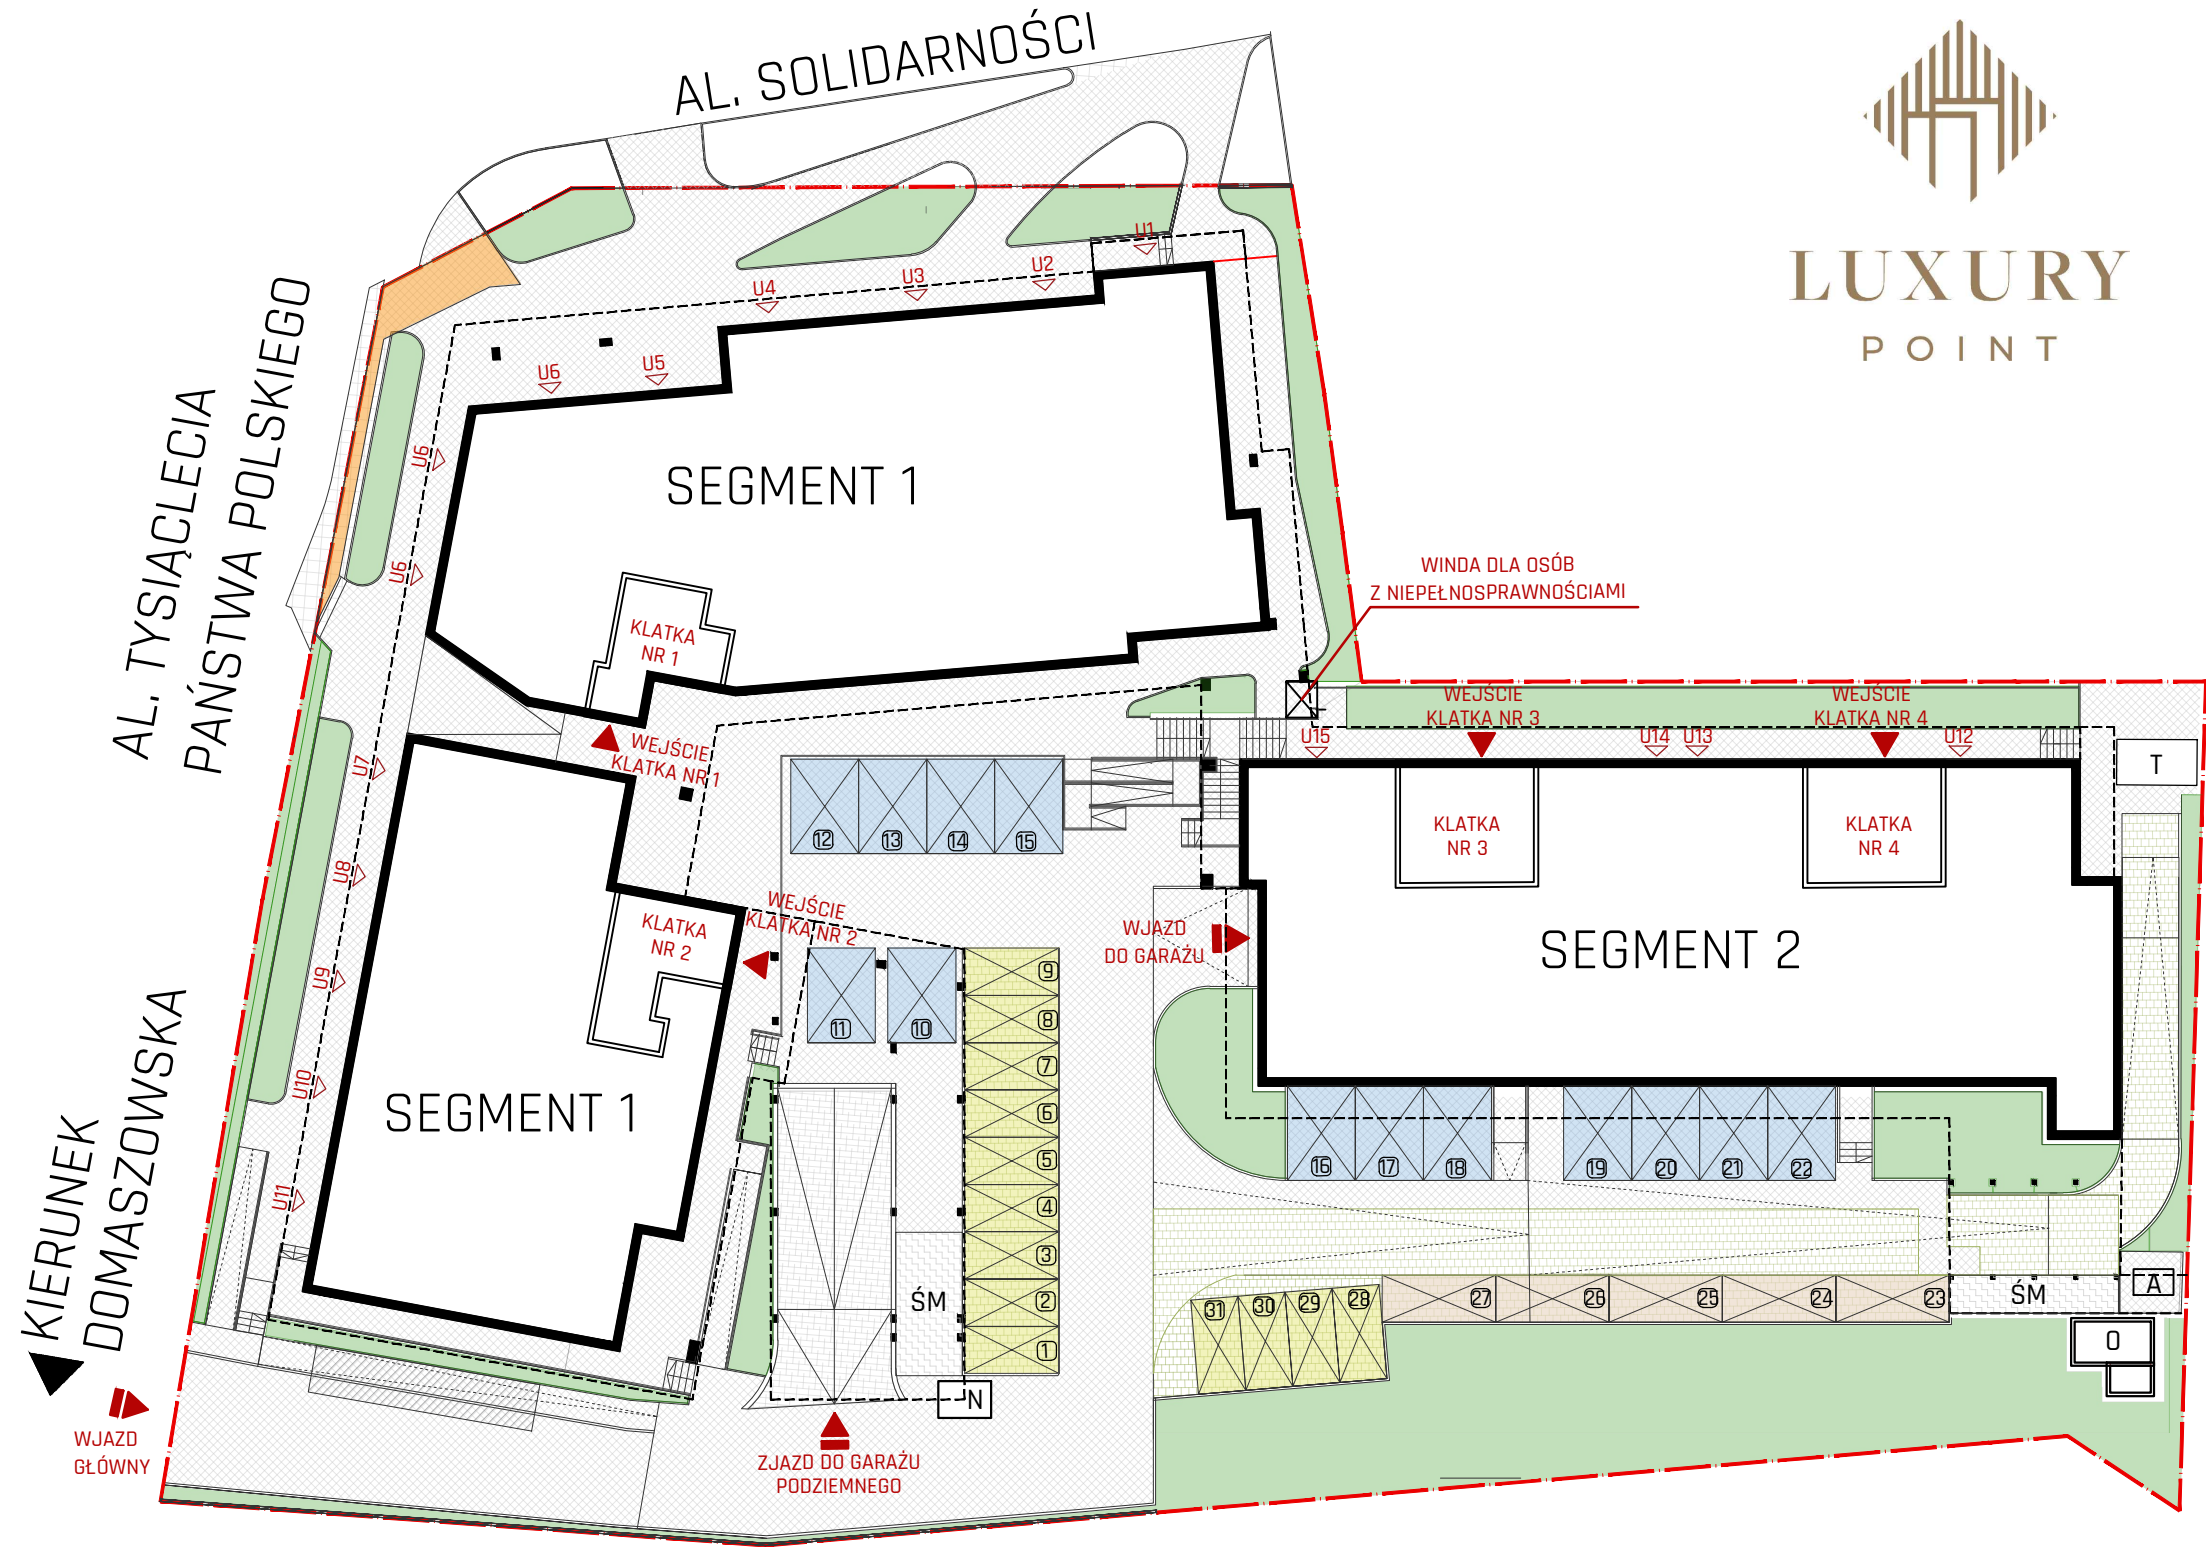

LEGENDA:

- miejsca parkingowe na geokracie o wymiarach 2,5x5m
- miejsca parkingowe na geokracie o wymiarach 2,5x6m
- miejsca parkingowe utwardzone dla niepełnosprawnych o wymiarach 3,6x5m
- postój czasowy dla samochodów dostawczych
- T stacja transformatorowa
- N kanał napowietrzający halę garażową
- O kanał oddymiający halę garażową
- A agregat prądowłórczy
- ŚM wiata śmietnikowa
- zadaszenia
- planowany fragment terenu inwestycji do przekazania gminie Miasto Kielce

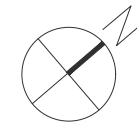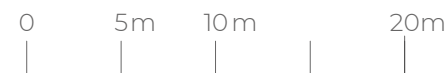

PROJEKTANT:



JEDNOSTKA PROJEKTOWA:
TERA GROUP Pracownia Architektoniczna Sp. z o.o.
ul. Zdrojowa 19 lok.1, 25-336 Kielce
T: 883 939 139
E: pracownia@teragroup.pl
www.teragroup.pl

LUXURY APARTMENTS Sp. z o.o.

Bilcza, ul. Bukowa 2B
26-026 Morawica
luxurypoint.pl
biuro@luxurypoint.pl

Niniejszy rysunek ma charakter poglądowy, wersja ostateczna może nieznacznie różnić się od niniejszego rysunku, co jest rezultatem procesu budowlanego. Niniejsza informacja nie ma wpływu na uprawnienia kupującego zawarte w umowie. Sposób rozmieszczenia mebli, urządzeń, grzejników oraz zabudowy mają charakter poglądowy. Powierzchnie zostały podane dla wykończenia w standardzie deweloperskim zgodnie z normą PN-ISO 9836:2022-07. Powierzchnie pomieszczeń zostaną ponownie określone w dokumentacji powykonawczej na podstawie pomiarów geodezyjnych dokonanych zgodnie z obowiązującymi przepisami prawa. W związku z tym mogą ulec nieznacznej zmianie w stosunku do podanych w tym materiale. Wymiary pomieszczeń, lokalizację przyborów sanitarnych, podłączeń pod urządzenia sanitarne itp. podane zgodnie z projektem wykonawczym. Mogą wystąpić niewielkie różnice wymiarów i usytuowania elementów powstałe w trakcie realizacji prac budowlanych. Pomiarów pod projekt aranżacji, zakup mebli, urządzeń i wyposażenia należy dokonać z natury po zakończeniu realizacji.